


Grundriss Erdgeschoss

Sankt-Gallus Strasse

NEUBAU
ABBRUCH


MTG MANGOLD THOMA GÖNC Freie Architekten GmbH Westendstrasse 3 78315 Radolfzell Tel. 07732 - 98802-0 Fax 07732 - 98802-29	RATHAUS MÖGGINGEN Umnutzung und Erweiterung Garage in Sanitäranlagen, Umbau Rathausstübe Sankt-Gallus-Str. 6 78315 Radolfzell-Möggingen FlstNr. 599	BAUHERR Stadt Radolfzell Gebäudemanagement Güttinger Str. 19 78315 Radolfzell	BAUANTRAG 4010 Erdgeschoss	
		Datum: 10.08.2018	Planverfasser: MTG/ AT	1:100

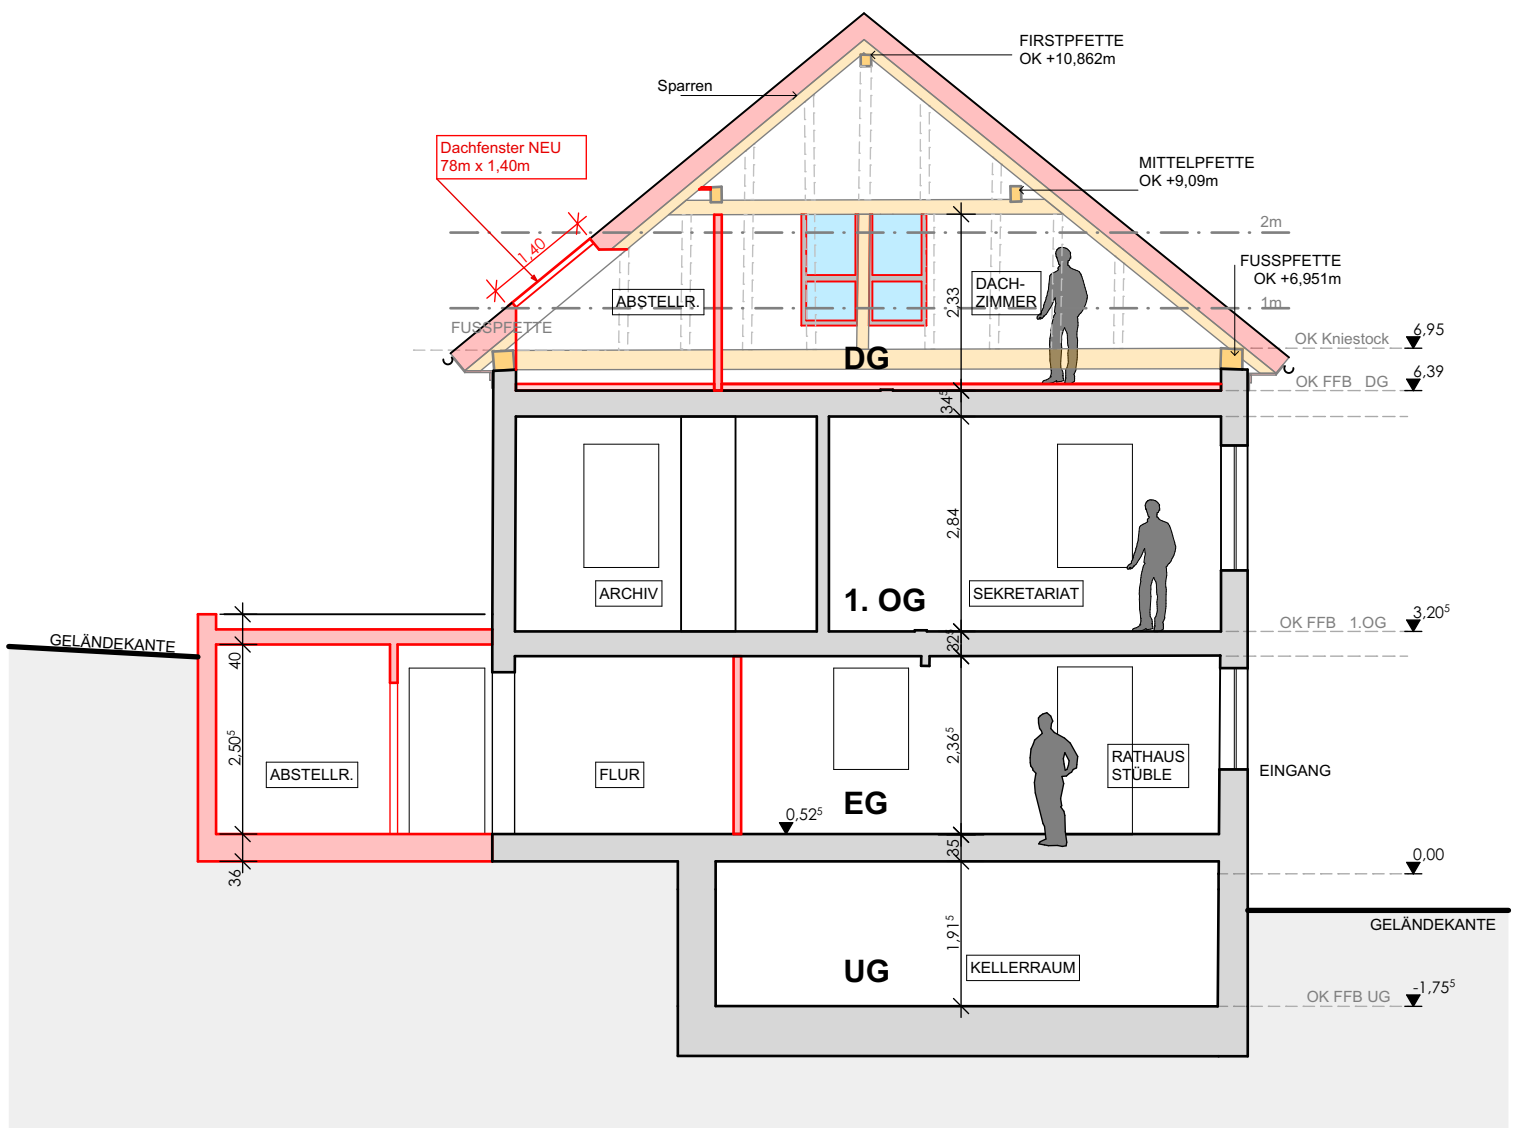

Schnitt X3-X3


NEUBAU
 ABBRUCH

MANGOLD THOMA GÖNC Freie Architekten GmbH Westendstrasse 3 78315 Radolfzell Tel. 07732 - 98802-0 Fax 07732 - 98802-29	MTG RATHAUS MÖGGINGEN Umnutzung und Erweiterung Garage in Sanitäranlagen, Umbau Rathausstühle Sankt-Gallus-Str. 6 78315 Radolfzell-Möggingen FlstNr. 599	BAUHERR Stadt Radolfzell Gebäudemanagement Güttinger Str. 19 78315 Radolfzell	BAUANTRAG 4130	
		Datum 10.08.2018	Schnitt X3-X3 Planverfasser: MTG/ AT	1:100

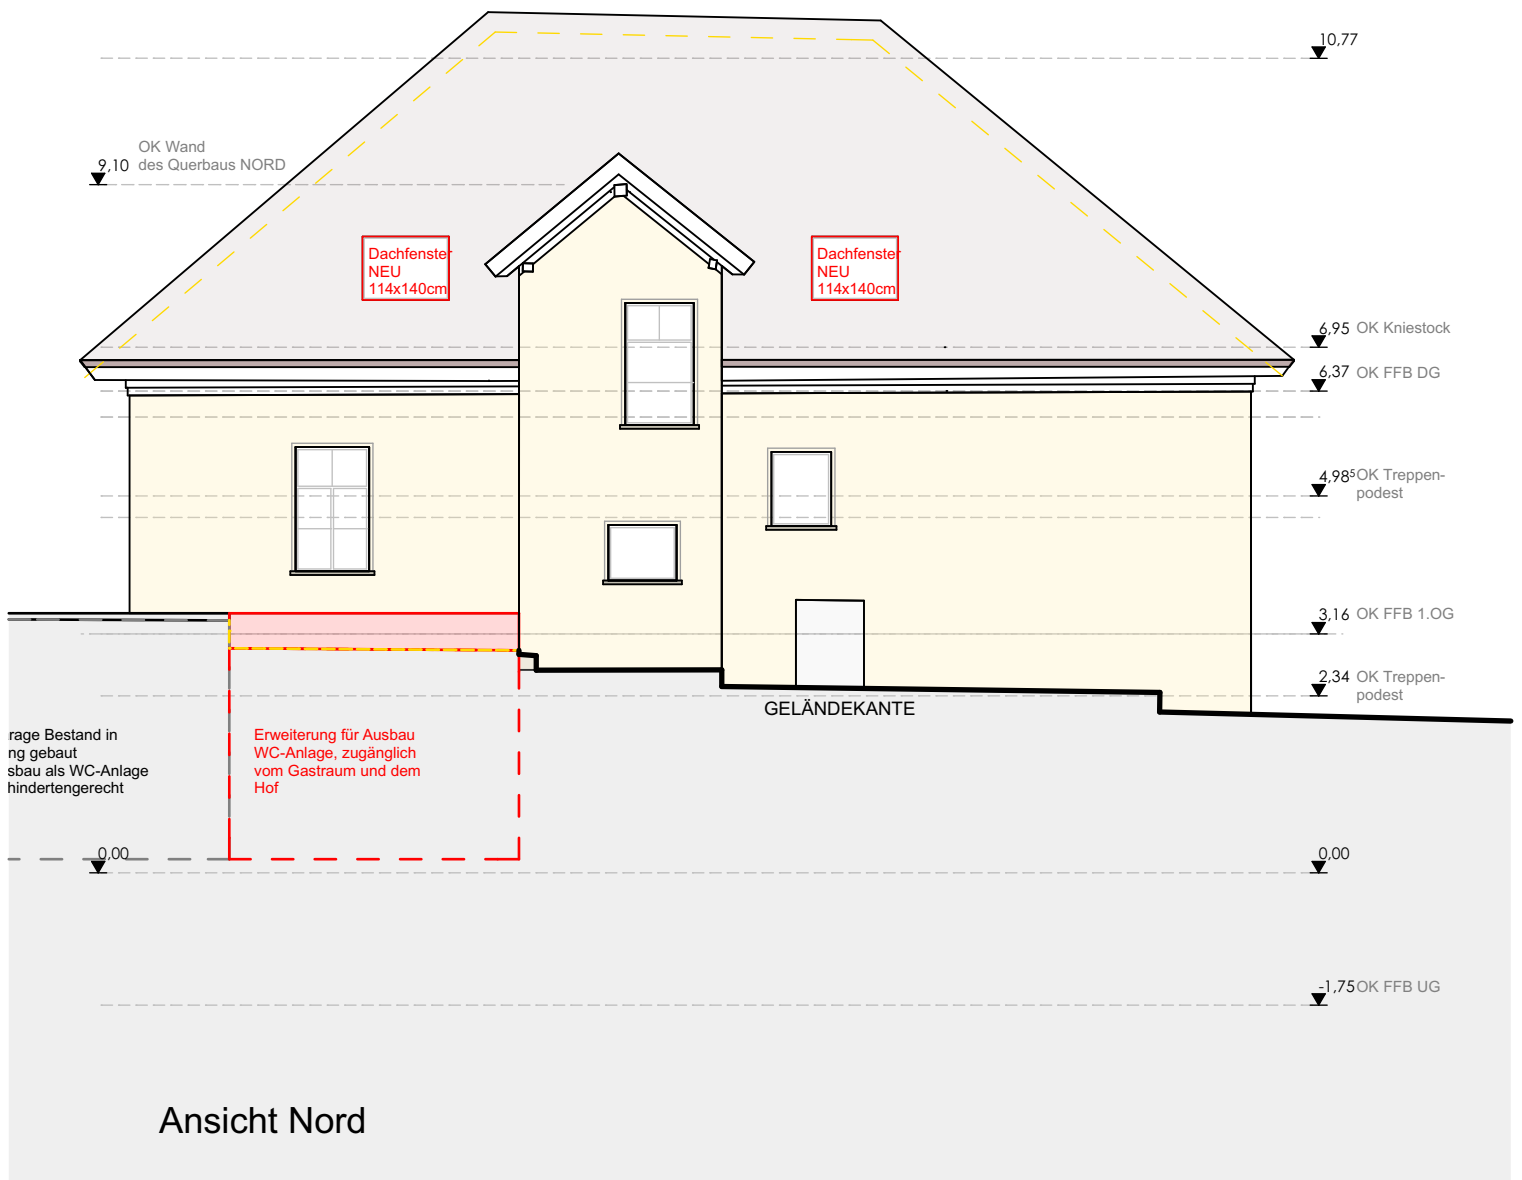

NEUBAU
 ABBRUCH


<p style="text-align: center;">MTG</p> <p>MANGOLD THOMA GÖNC Freie Architekten GmbH Westendstrasse 3 78315 Radolfzell Tel. 07732 - 98802-0 Fax 07732 - 98802-29</p>	<p>RATHAUS MÖGGINGEN Umnutzung und Erweiterung Garage in Sanitäranlagen, Umbau Rathausstüble</p> <p>Sankt-Gallus-Str. 6 78315 Radolfzell-Möggingen FlstNr. 599</p>		<p>BAUHERR Stadt Radolfzell Gebäudemanagement Güttinger Str. 19 78315 Radolfzell</p>	<p>BAUANTRAG 4200</p>	
			<p>Datum 10.08.2018</p>	<p>Ansicht Nord</p>	
			<p>Planverfasser: MTG/ AT</p>	<p>1:100</p>	

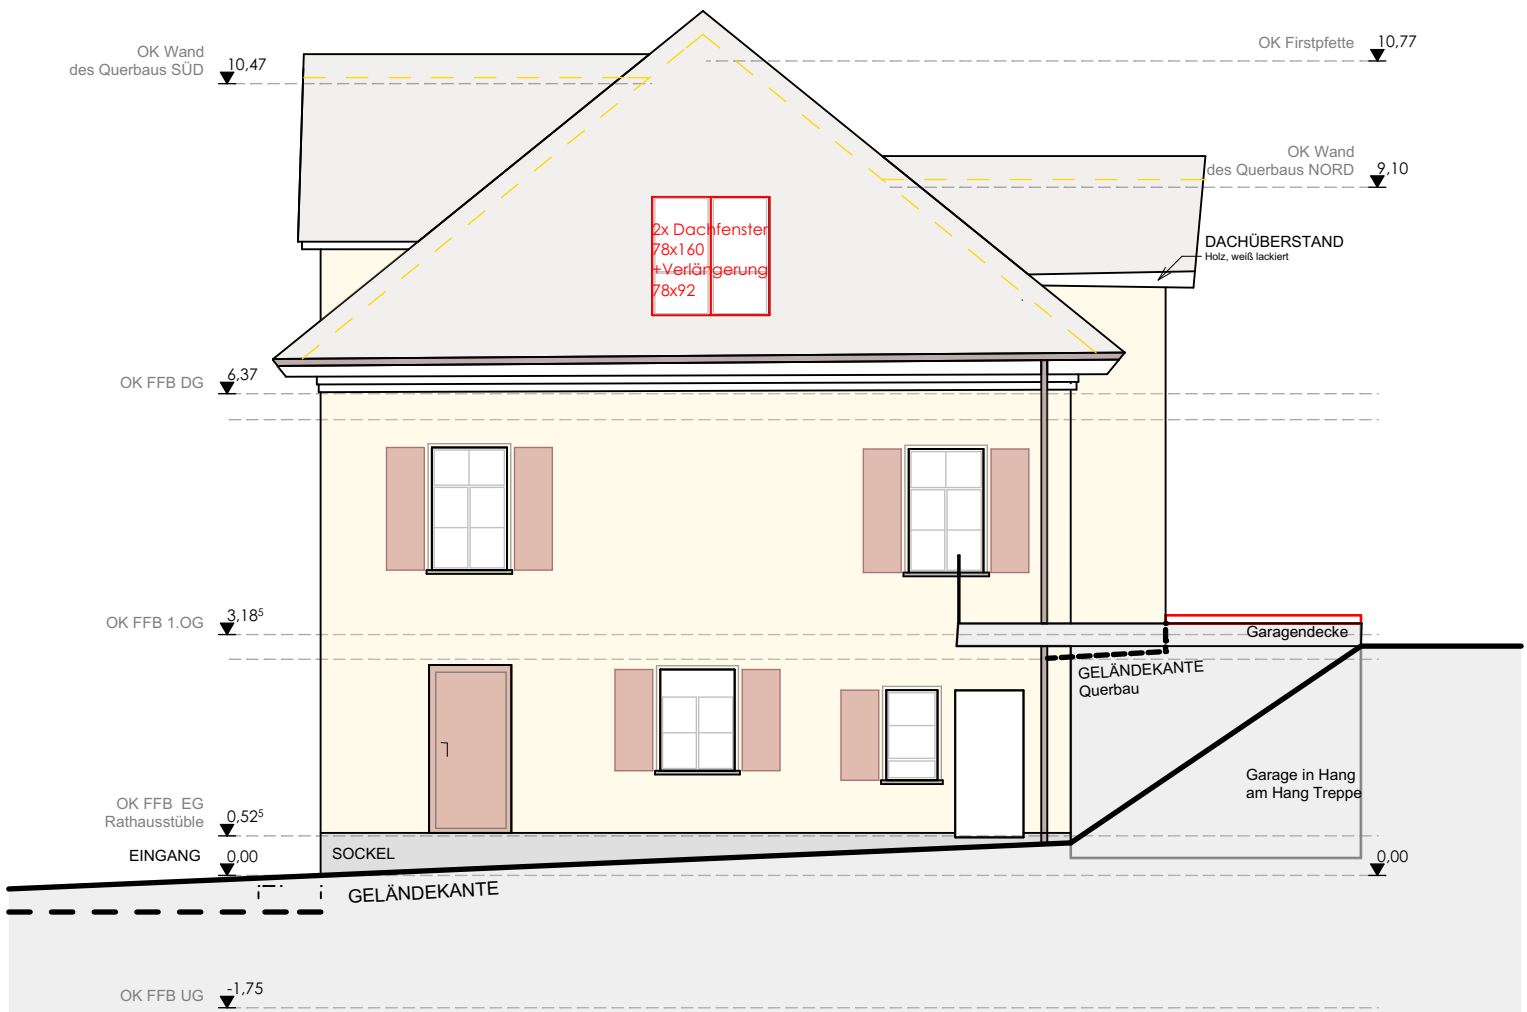

Ansicht Ost


NEUBAU
 ABBRUCH

MANGOLD THOMA GÖNC Freie Architekten GmbH Westendstrasse 3 78315 Radolfzell Tel. 07732 - 98802-0 Fax 07732 - 98802-29	MTG RATHAUS MÖGGINGEN Umnutzung und Erweiterung Garage in Sanitäranlagen, Umbau Rathausstühle Sankt-Gallus-Str. 6 78315 Radolfzell-Möggingen FlstNr. 599	BAUHERR	BAUANTRAG	
		Stadt Radolfzell Gebäudemanagement Güttinger Str. 19 78315 Radolfzell	4230	
		Datum 10.08.2018	Ansicht Ost	Planverfasser: MTG/ AT

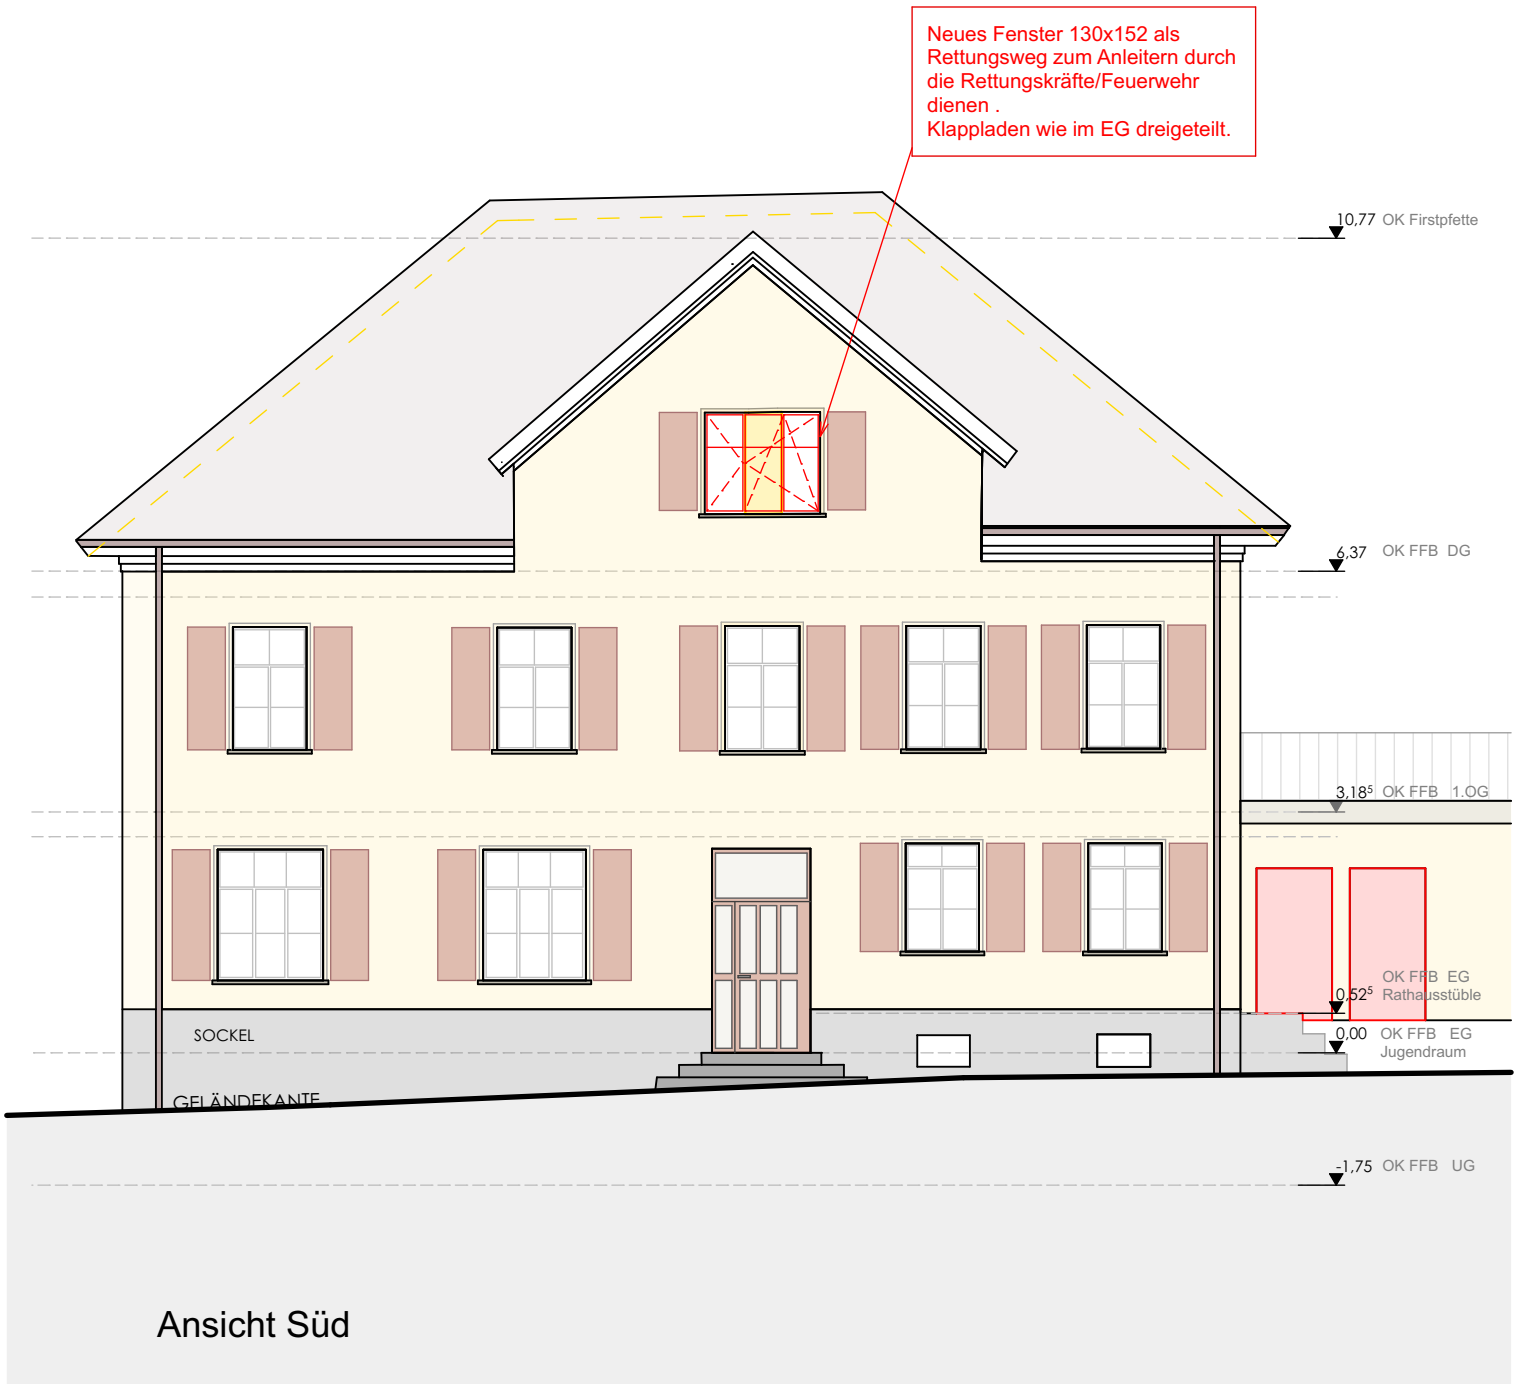

NEUBAU
 ABBRUCH

MANGOLD THOMA GÖNC Freie Architekten GmbH Westendstrasse 3 78315 Radolfzell Tel. 07732 - 98802-0 Fax 07732 - 98802-29	MTG RATHAUS MÖGGINGEN Umnutzung und Erweiterung Garage in Sanitäranlagen, Umbau Rathausstübe Sankt-Gallus-Str. 6 78315 Radolfzell-Möggingen FlstNr. 599	BAUHERR Stadt Radolfzell Gebäudemanagement Güttinger Str. 19 78315 Radolfzell	BAUANTRAG 4210	
		Datum 10.08.2018	Ansicht Süd Planverfasser: MTG/ AT	1:100

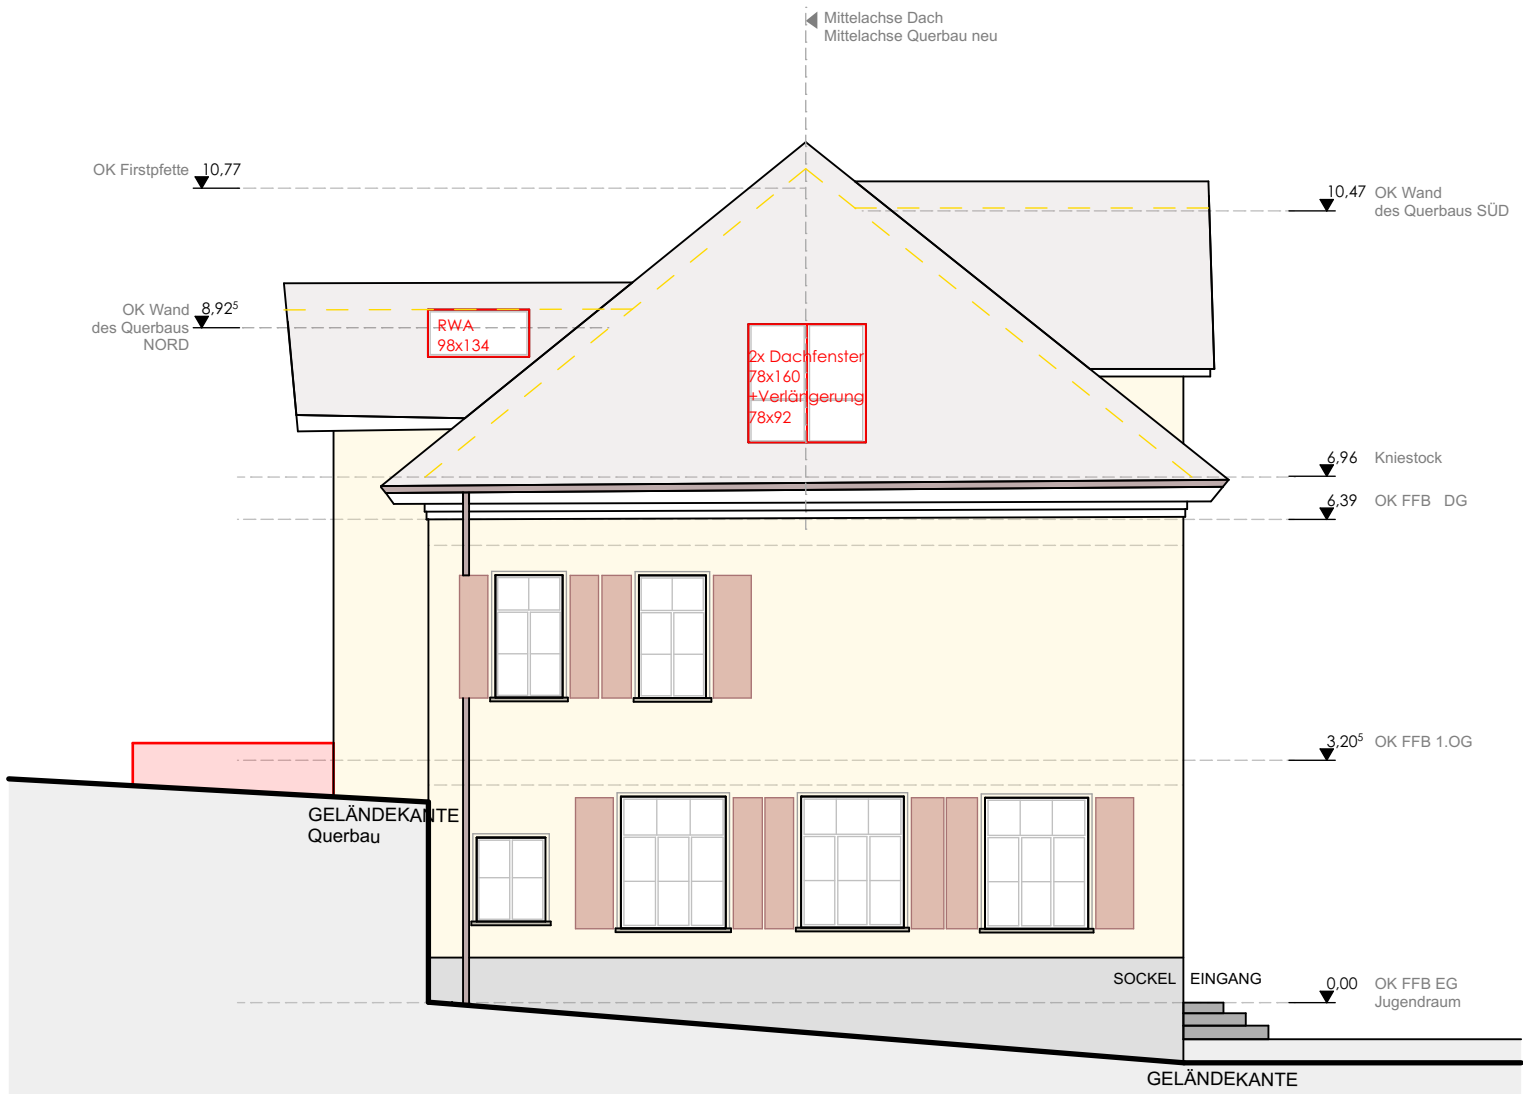

Ansicht West

NEUBAU
 ABBRUCH

<p>MTG MANGOLD THOMA GÖNC Freie Architekten GmbH Westendstrasse 3 78315 Radolfzell Tel. 07732 - 98802-0 Fax 07732 - 98802-29</p>	<p>RATHAUS MÖGGINGEN Umnutzung und Erweiterung Garage in Sanitäranlagen, Umbau Rathausstüble</p> <p>Sankt-Gallus-Str. 6 78315 Radolfzell-Möggingen FlstNr. 599</p>	BAUHERR	BAUANTRAG	
		Stadt Radolfzell Gebäudemanagement Güttinger Str. 19 78315 Radolfzell	4220	
		Datum 10.08.2018	Ansicht West	Planverfasser: MTG/ AT