



Mögliche Bebauung

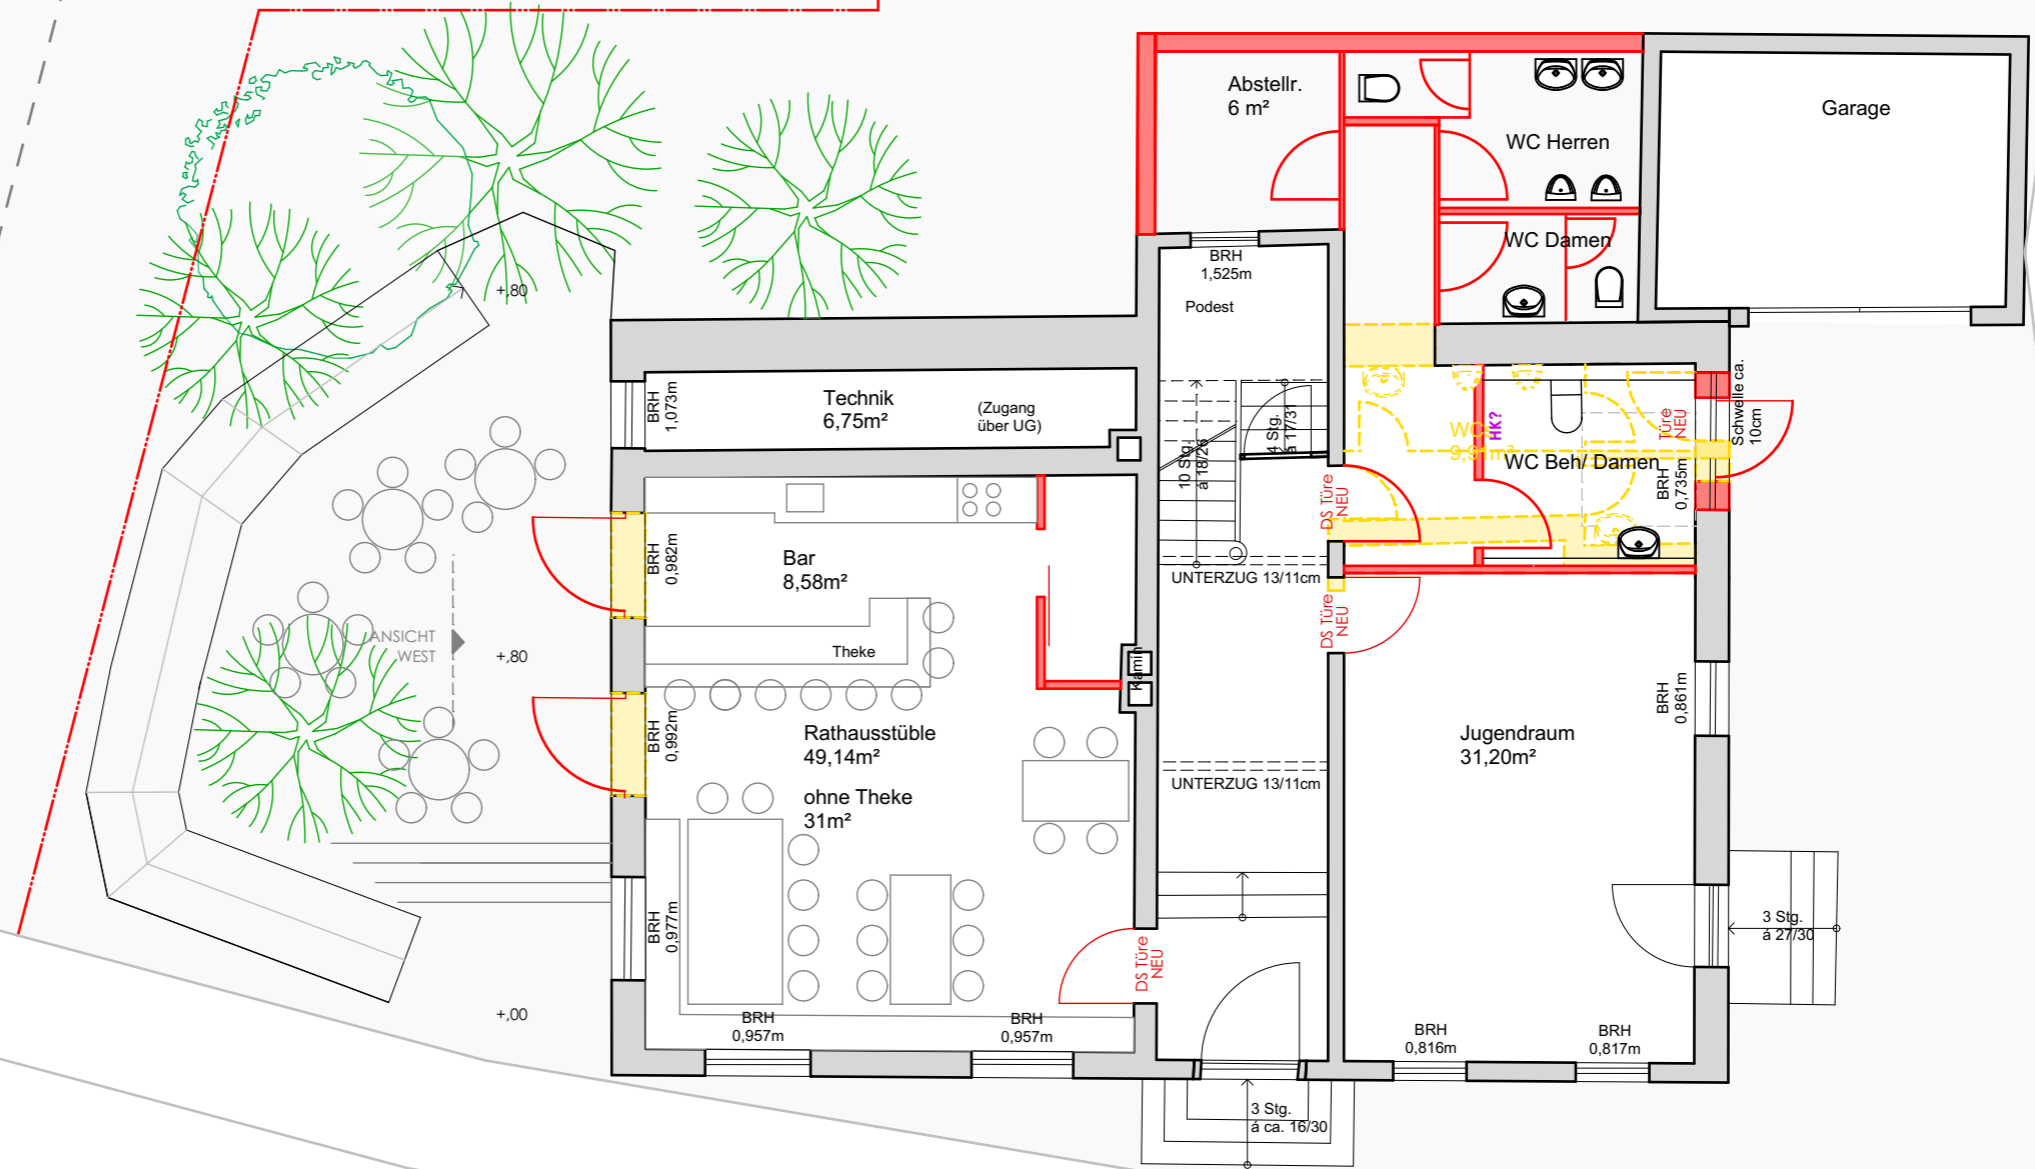

Erdgeschoss

Sankt-Gallus Strasse

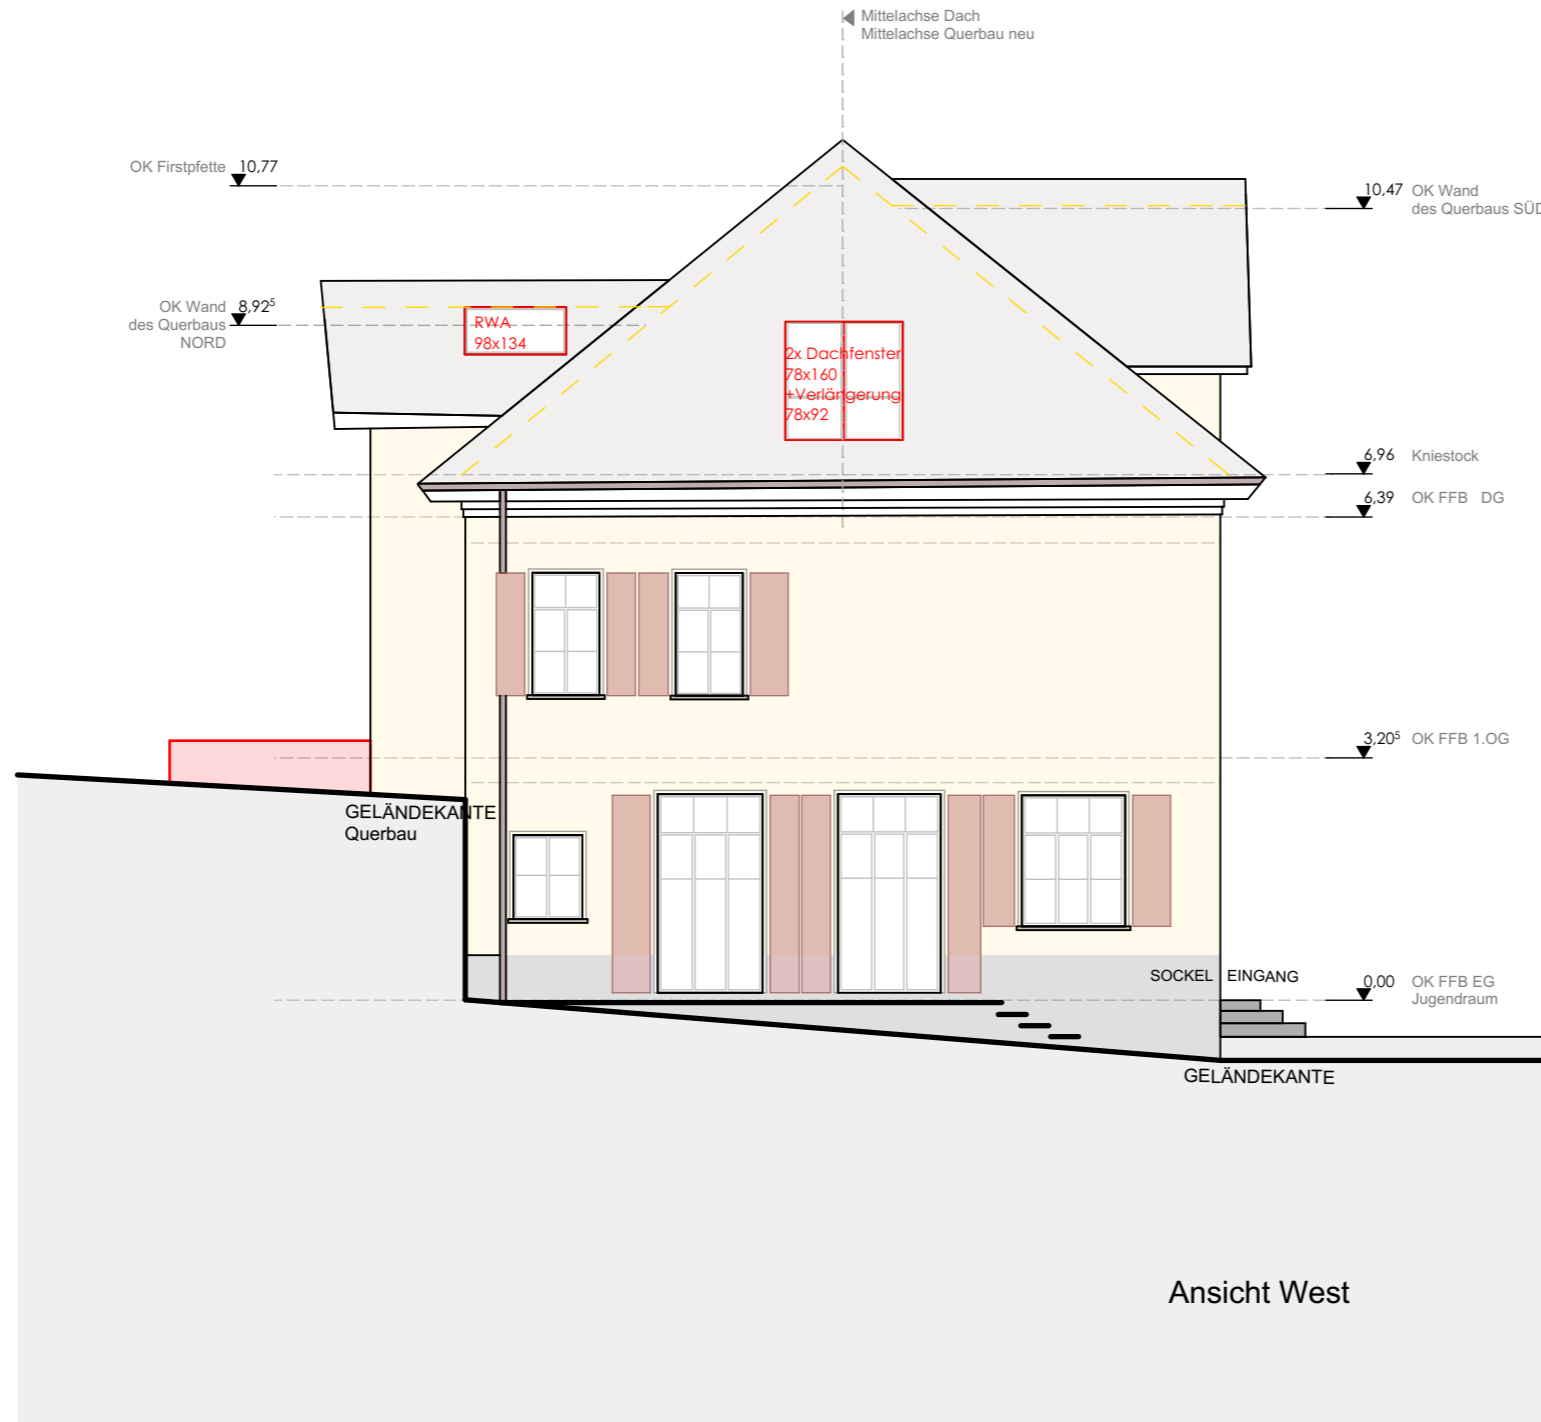

Ansicht West